FBへの取付け

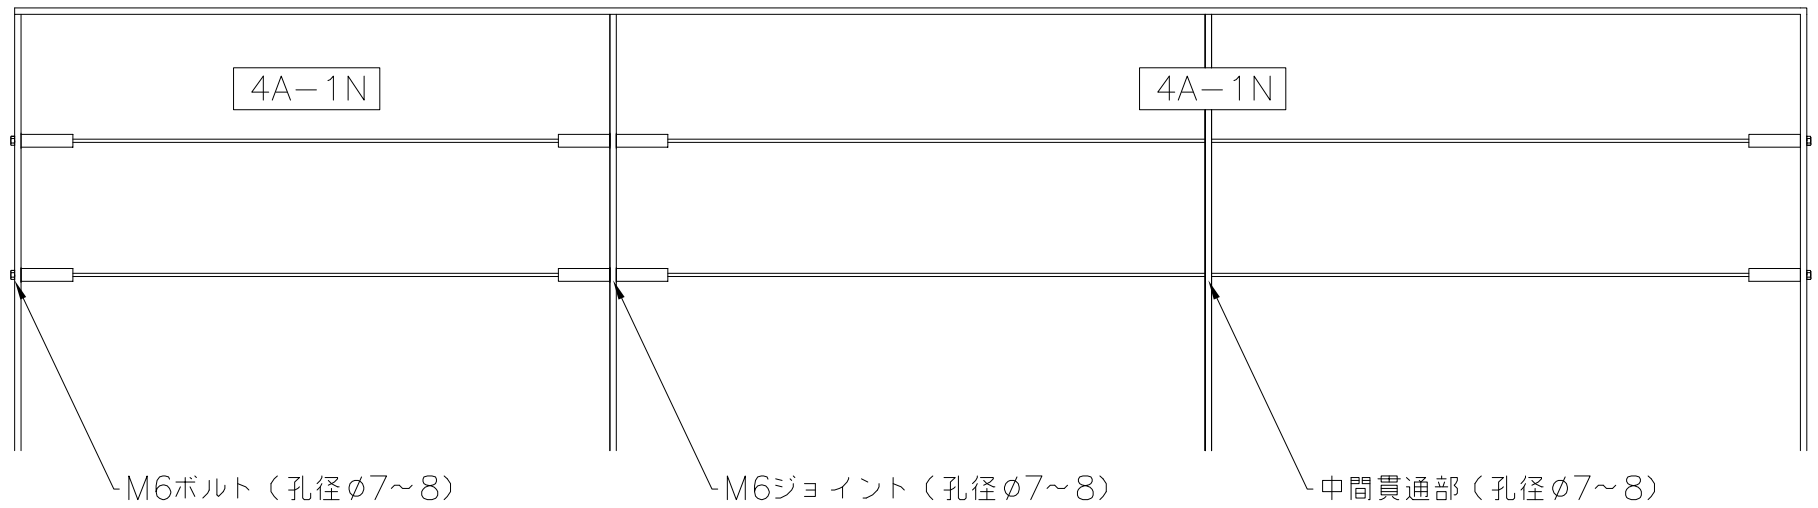

角パイプ・丸パイプへの取付け

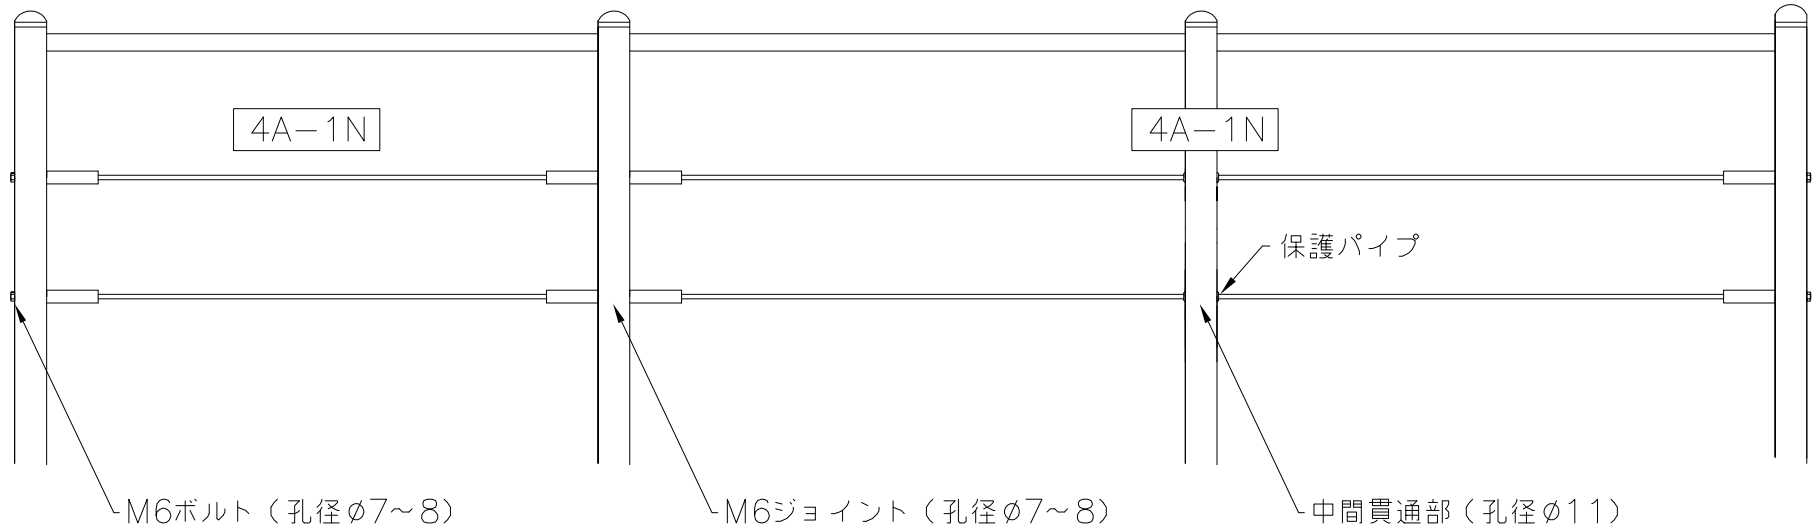

貫通部ワイヤー保護パイプ

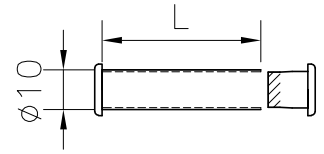

L=支柱寸法

記事	作図日	2022−	S=1/2	物件名称		ULG 株式会社 アルティマ
6	作図者	E.Nomura		図　名	φ6・φ5水平部施工イメージ	