



上側

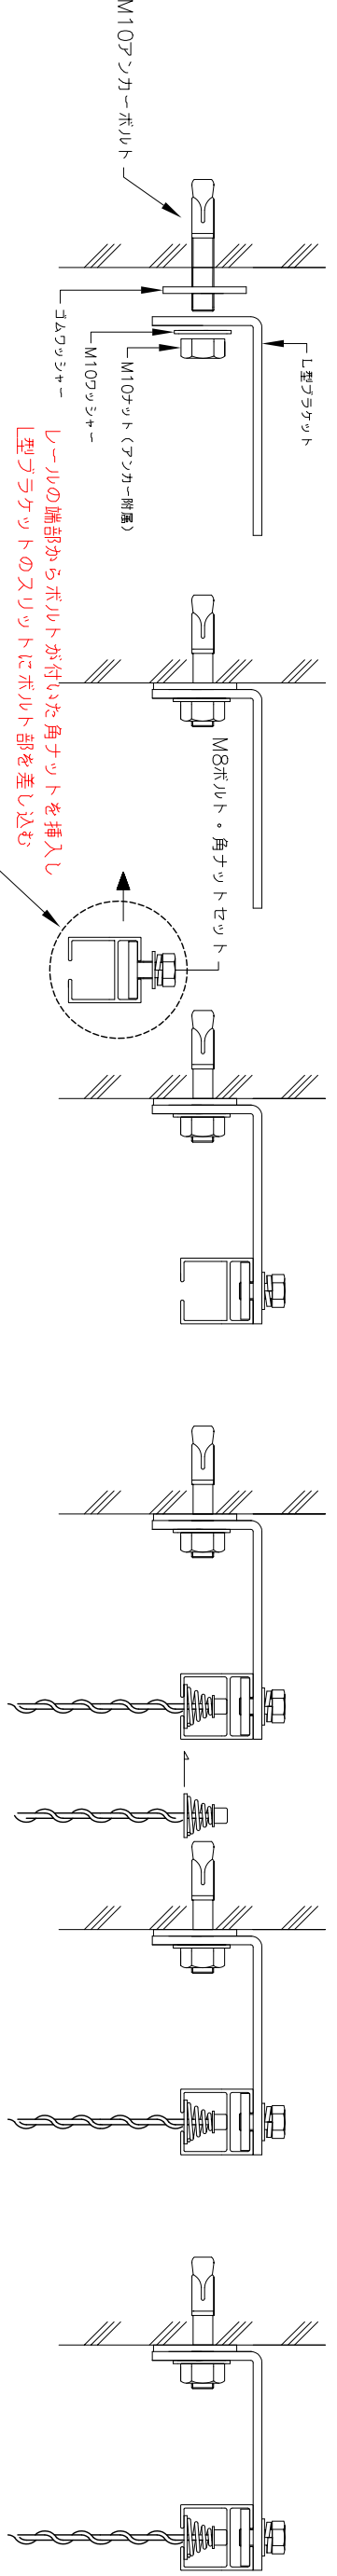


上側の壁部からボルトが付いた角ナットを挿入し
L型ブラケットのヌリットにはボルト部を差し込む
向きに注意
ヌリット奥までボルトを押し込み
締める

ワイヤーピッチに合わせて先端のパナ部を
レベル端部からヌリットさせる







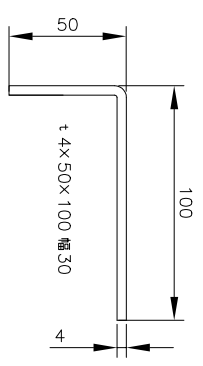


ジョイント部立面図

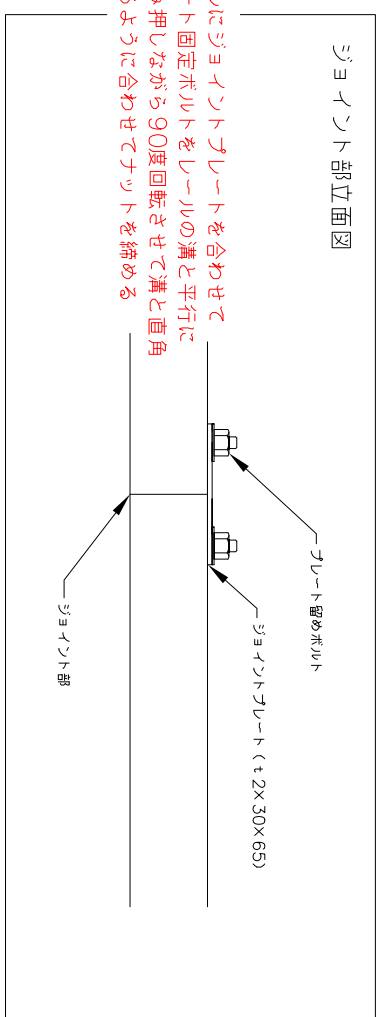

レベルにジョイントプレートを合わせて
プレート固定ボルトをレベルの溝と平行に
差込み押しながら90度回転させて溝と直角
になるように合わせてナットを締める

下側

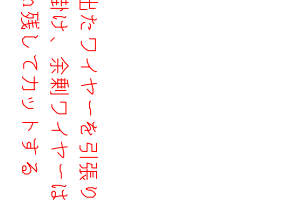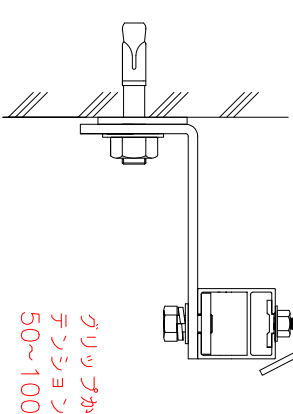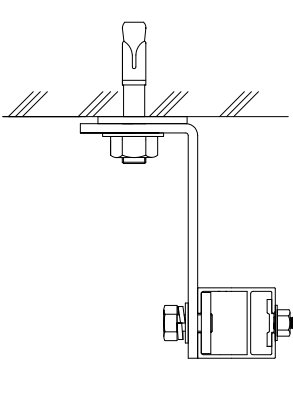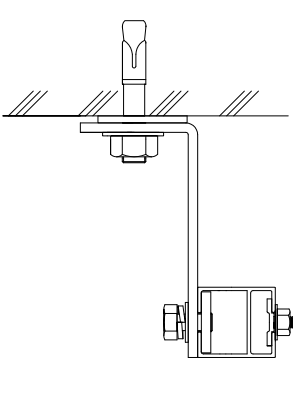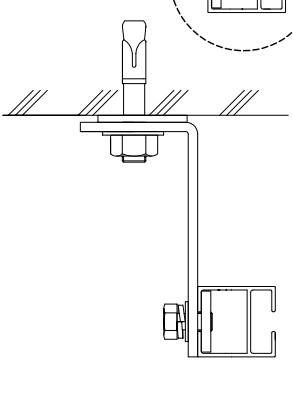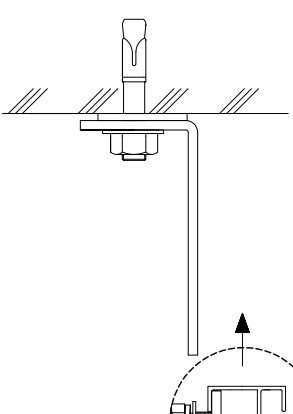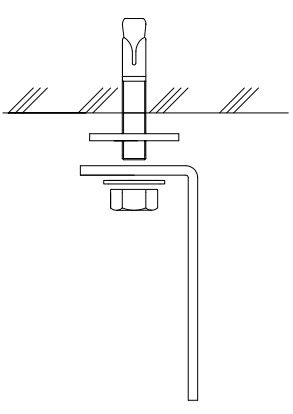

向きに注意

上部と同様の方法でレベルを固定する

ワイヤーグリッド内蔵 (調節器)
必要な所まで螺旋部を外す

上部と同ピッチで取り付けたワイヤーに
ワイヤーグリッドを引っ掛ける

スパイラルワイヤーの螺旋部を必要な処まで外し
ワイヤー先端をグリッドに挿入する

グリッドから出たワイヤーを引張り
引張りテンションを掛ける

グリッドから出たワイヤーを引張り
テンションを掛け、余剰ワイヤーは
50~100mm残してカットする

記事	作図日	2019-9-13	S =	物件名称	緑化レベル	取付け図	ULG
	作図者	E.Nomura		名			株式会社
							アルテック
	6						